
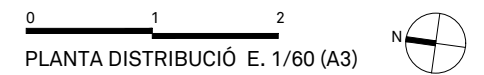
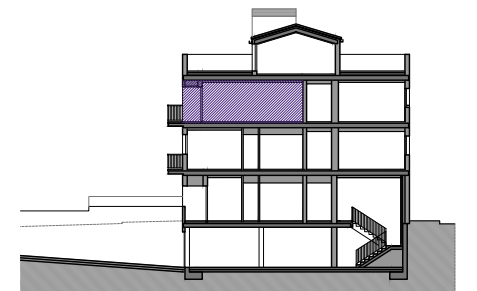


P2 Habitatge 3 m²

Sup. Construïda	91.64
Sup. Util interior	77.38
Sup. Exterior	16.72

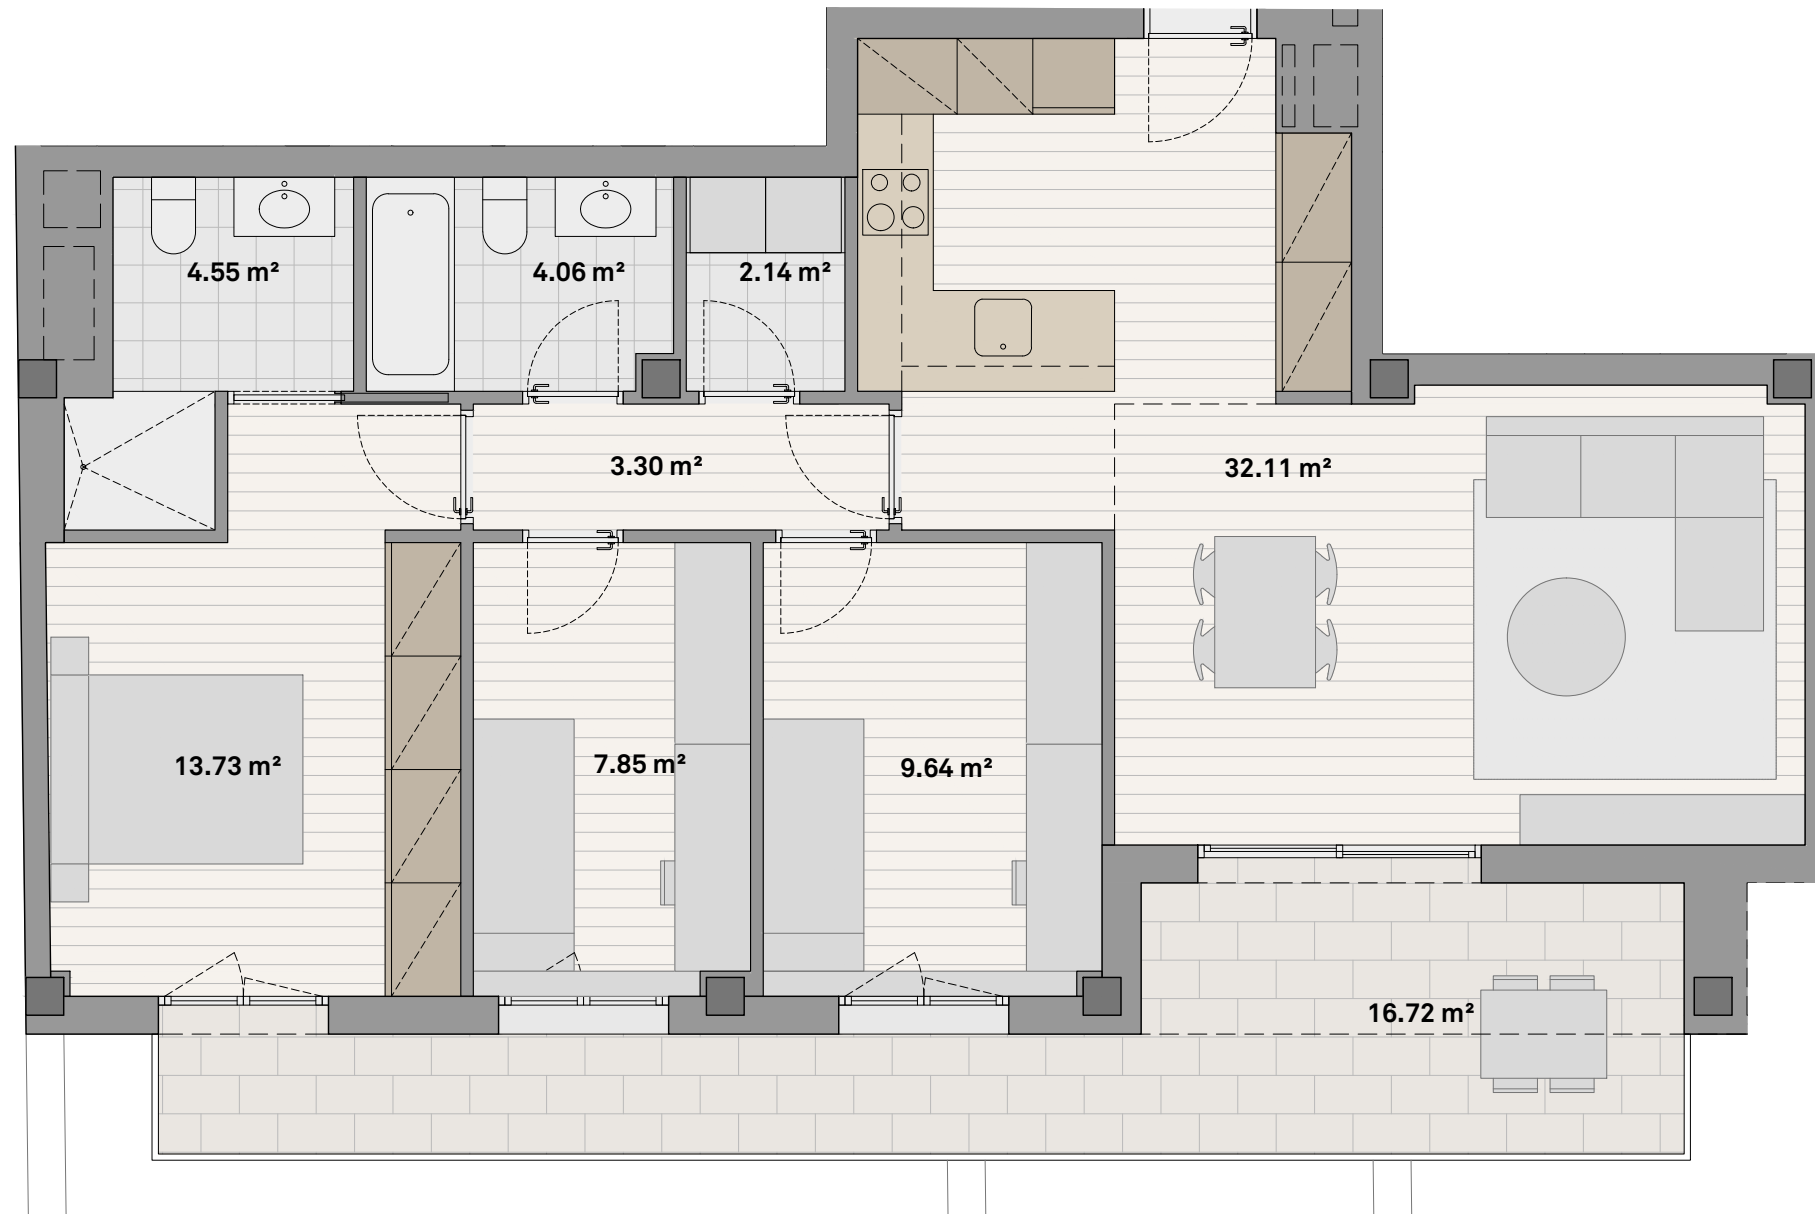

Planta Segona - Habitatge 3

Carrer Conxa Sisquella 5, 08530, La Garriga

Plànol orientatiu subjecte a modificacions al projecte. No constitueix un document contractual. Serà substituït pel definitiu en el moment de la signatura del contracte de compravenda. La propietat es reserva el dret de modificar les distribucions i superfícies del plànol en cas de necessitat comercial, per ordre de les administracions competents o de la direcció facultativa fruit d'ajustos constructius. Els mobles representats als plànols no formen part de l'habitatge. La distribució de la cuina és orientativa

07/03/2022

LES TERRASSES DE SISQUELLA